

FJE Fashion Jewelry Expo
时尚饰品及首饰展

广州 Guangzhou



2026广州国际时尚饰品及首饰展

Guangzhou International Fashion Jewelry Expo 2026

2026.10.31-11.1

广州·灵感创新展馆 (广州市海珠区新港东路628号)


LINGAN Innovation Expo Center
(No. 628 Xingang East Road, Haizhu District, Guangzhou, China)

展商手册 Exhibitor Manual

聚「饰」华南，闪耀全球

The Leading Fashion Jewelry Sourcing Show of the World

www.guangzhoujewelryexpo.com

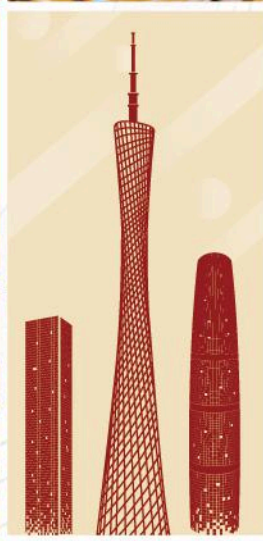

感谢您参加“2026 广州国际时尚饰品及首饰展”，为了让您的参展顺利高效，主办单位特编写本《展商手册》，敬请您仔细阅读。

本手册主要就展会的日程安排、展台搭建、运输安排、展具租赁和酒店住宿等内容做了相关的说明，为了让您能够充分准备参展的各项工作，请务必仔细阅读《手册》中的相关内容、截止日期与现场注意事项。请您务必在截止日期前提交相关表格，以确保您预订的各项服务可以及时有效的被执行。

以下使用指南，请认真阅读：

1. 确定您所预定的展位类型（标准展位或光地展位），对本手册进行有针对性的阅读；
2. 如您预定的展位为光地，请要求您的搭建公司仔细阅读本手册，按搭建要求进行准备及现场施工，以免违规操作引起问题；
3. 严格遵循各项服务的截止日期，在规定时间内将相应表格填妥并回传。在目录中，我们对每张表格的截止日期进行了标注，使您能一目了然。

如您需要任何建议或帮助，请您直接联系展会工作人员，我们将竭诚为您服务。

联系人列表：

参展及赞助合作：			
韩余乐	021-6119 8285	135 2433 5584	FJE@gehua-expo.com
媒体合作：			
吕传凤	021-6119 7406	131 6715 9849	Nancy@ite-gehua.com
展会运营和技术支持：			
黄康丽	021-6119 8250	158 2196 0708	joy@ite-gehua.com

传真：021-6789 8065

网址：<https://www.guangzhoujewelryexpo.com/>

公司地址：上海市莘砖公路 668 号双子楼 B 座 1001 室

期待与您 10 月在广州相见！

预祝您参展圆满成功！

目录

A	<u>各项申请表截止时间表</u>	P4
B	<u>展会日程时间安排表</u>	P5
C	<u>主要服务供应商信息及展馆信息</u>	P6
D	<u>展会总则</u>	P14
E	<u>标准/精品展位信息</u>	P18
F	<u>光地展位搭建和管理</u>	P21
G	<u>货运指南</u>	P25
H	<u>应急措施</u>	P29
I	<u>各项申请表</u>	P30

各项申请表截止时间

A

(一) 展会服务项目及相关表格:

申请表	申请表格	申请截止日期	申请表交至	备注
表格1	会刊楣板信息核对表	2026年9月15日	展会组委会	所有展商必须提交
表格2	光地展位指定搭建商登记表	2026年9月30日	海博展览	特装展位必须提交
表格3	光地展位搭建责任险投保规	2026年9月30日	海博展览	特装展位必须提交
表格4	光地搭建安全承诺书		海博展览	特装展位必须提交
表格5	用电申请表	2026年9月30日	海博展览	特装展位必须提交
表格6A	额外展具租赁	2026年9月30日	海博展览	按需提交
表格6B	网络申请租赁		海博展览	按需提交
表格7	展品信息登记表		金泉物流	按需提交
表格8	酒店预定	2026年9月30日	盟轩	按需提交
表格9	特装展位搭建相关处罚标准	2026年9月30日	海博展览	特装展位必须提交
表格10	版权授权书	2026年9月30日	海博展览	特装展位必须提交

特别注意事项:

1.标准展位内配备的供电插座，最大用电负荷不得超过 500W，展位的电力供应于每日展览会开始前 30 分钟打开、结束后 30 分钟关闭。若需要 24 小时电力供应，需另外申请，并需另付费用。标准展位，参展企业不得使用自行加装灯具，展位内不得使用电水壶、电烫斗、电磁炉等大功率用电设备，如确实需要使用，需单独申请电箱。

2.对 2026 年 9 月 30 日之后申请的所有设施加收 30%加急费;对 2026 年 10 月 1 日后申请的所有设施加收 50% 加急费;对于现场申请的设施，将视情况而定，不能保证全部受理。请展商务必在各项截止日期前申请，以免产生不必要的费用。

3.展馆明确规定，严禁自带液压车、空压机进入展馆。如需液压车请联系展会主场运输;如在展期需使用压缩空气，请您务必在截止日期前联系上海海博展览服务有限公司主场服务商。

4.所有展位布、撤展期间(尤其是标摊撤展)，KT 板、低压塑料纸等搭建废弃物必须带离展厅，不可遗留，否则所产生的垃圾清运费用由展商自行承担。特装垃圾不得倾倒在展馆外围半径 2000 米内，特别是新港东路、会展南三路、凤浦中路等路段。

展会日程时间安排

B

B1. 搭建商施工时间		
2026年10月29日	星期四 09:00 – 18:00	
2026年10月30日	星期五 09:00 – 22:00	
<p>1.所有光地展位的主体结构必须在 2026年10月30日中午13:00时前完成,所有搭建必须符合安全要求,待安全检查完毕后,展馆将安排送电;没有达到展位搭建安全标准的展位将不予以通电。</p> <p>2.搭建商必须在上述规定的时间段内完成展台搭建工作,包括展位清洁。如果需加班,必须在当天下午15:00前向主场搭建提出申请,逾期将加收加急费或不予受理。</p> <p>3.加班费收费标准: 18:00-20:00 人民币 1,000 元/展台/小时; 20:00-24:00 人民币 1,500 元/展台/小时。</p>		
B2. 展商证办理时间		
2026年10月29日	星期四 13:00 –18:00	展商需凭《参展通知书》前往 广州-灵感创新展馆 主入口接待处办理胸卡
2026年10月30日	星期五 09:00 –22:00	
B3. 展览时间		
	展商进馆时间	观众进馆时间
2026年10月31日	星期六 08:30 – 17:00	09:00 – 16:30
2026年11月1日	星期日 08:30 – 16:30	09:00 – 16:30
B4. 撤展时间		
2026年11月2日	星期一 8:30-17:30	11月1日16:30前不允许提前撤馆;展商进入展馆服务前,需要切断电源和压缩空气并且移出重型设备。

主要服务供应商信息及展馆信息

C

C1 主要服务供应商信息

C2 展馆技术参数信息

C3 展馆交通信息

C4 货车入场流程、需要准备的证件与资料及交通图

C1. 主要服务供应商信息

主场搭建商：上海海博展览服务有限公司

张苏平 手机：13564063679 邮箱：haiboshow@163.com

保险公司：长安责任保险股份有限公司

薛三元 电话：13387196021（微信同号）邮箱：13387196021@163.com

郭峰 电话：13308611521（微信同号）邮箱：13387196021@163.com

主场运输商：金泉（广州）货运代理有限公司

联系人：郜建园 电话：13929168720 邮箱：jinquan@jq56.com

酒店预订：上海盟轩展览服务有限公司

联系人：丁园园 13774314909 徐薇 13761531951 李露 13564372191

总机：021-51877530 邮箱：dyy@mxydt.com

中文版电脑端酒店连接：

➤ <https://www.mxydt.com/exhibition/57890?empld=32&SiteId=5&isHost=true&lang=cn>



扫描预定酒店

C2. 展馆技术参数信息

展馆设施	数据内容
展厅名称	2 号馆 (二层展厅)
展厅面积	5,460 m ²
户外展览面积	2,780 m ² (平台户外)
展厅可搭建高度	4m
展厅地坪承重	1t/m ²
展厅地坪材质	大理石
展厅出入口	北面大门: 高: 3.67m 宽: 5.13m
卸货区位置	会展南丰路 东广场 新港东路 北广场
客梯	东/西两侧各 4 台, 人脸识别系统
货梯	货梯 01 货梯 02 : 1.6*2.6*3.2 (m) , 承重 2,000kg; 货梯 03 货梯 04 : 1.95*2.5*3.2 (m) , 承重 2,500kg; 货梯 05: 1.8*2.95*3.2 (m) , 承重 3,000kg
扶梯电梯	2 号馆: 3 对, 东南西侧各 1 对, 宽度 1m
展厅最低亮度	300LX
展厅供应电量	电压等级为 380V/220V , 频率参数为 50Hz , 每层供电量为 1,900A
空调设备	展厅覆盖中央空调, 风口高度 4m
网络	光纤 有线宽带 无线 WIFI 全覆盖
停车位	308 个 负二层智能停车场

C3. 展馆交通信息

广州白云国际机场 → 广州-灵感创新展馆

公共交通：约 1 小时 10 分钟。地铁 3 号线北延段（体育西路方向）至体育西路站→地铁 3 号线（番禺广场方向）至客村站→地铁 8 号线（万胜围方向）至新港东站（F 口）→步行 5 分钟

出租车：路程约 44 公里，时间约 50 分钟，金额约 135 元。

广州火车东站 → 广州-灵感创新展馆

出租车：路程约 10 公里，时间约 30 分钟，金额约 40 元。

公共交通：约 40 分钟。地铁 3 号线北延线（体育西路方向）至体育西路站→地铁 3 号线（番禺广场方向）至客村站→地铁 8 号线（万盛围方向）至新港东站（F 口）。

广州火车站 → 广州-灵感创新展馆

出租车：路程约 18 公里，时间约 30 分钟，金额约 55 元。

公共交通：约 45 分钟。

地铁 2 号线（广州南站方向）至昌岗站→地铁 8 号线（万盛围方向）至新港东站（F 口）。

参观车辆停放路线图



(一) A、B线均在华南快速干线的赤岗出口下，转入新港东路(车行琶洲方向)，右转进入会展南二路，沿凤浦中路进入中岱交易广场西南门停车场入口。

(二) C线从科韵路北往南走到新港东红绿灯调头，直行右转进入会展南二路，沿凤浦中路进入中岱交易广场西南门停车场入口。

(三) D线从环城高速的新洲路口下，沿新港东路东往西方向至科韵路右转在琶洲大桥桥底左转入阅江中路在会展西路左转往新港东路，行至新港东红绿灯调头，直行右转进入会展南二路，沿凤浦中路进入中岱交易广场西南门停车场入口。

(四) E线从南沙港快速路的仑头出口下，往科韵路南往北方向，在琶洲大桥桥底左转入阅江中路在会展西路左转往新港东路，行至新港东红绿灯调头，直行右转进入会展南二路,沿凤浦中路进入中岱交易广场西南门停车场入口。

C4. 货车入场




(一) A、B 线均在华南快速干线的赤岗出口下，转入新港东路(车行琶洲方向)，右转进入会展南二路（或右转进入会展南五路），沿凤浦中路右转进入会展南丰路，由展馆东2 门进入轮候区。

(二) C 线从科韵路北往南走到磨碟沙调头，直行右转进入会展南二路（或直行右转进入会展南五路），沿凤浦中路右转进入会展南丰路，由展馆东 2 门进入轮候区。

(三) D 线从环城高速的新洲路口下，沿新港东路东往西方向至科韵路右转在琶洲大桥桥底左转入阅江中路在会展西路左转往新港东路，行至磨碟沙调头，直行右转进入会展南二路（或直行右转进入会展南五路），沿凤浦中路右转进入会展南丰路，由展馆东2 门进入轮候区。（四）E 线从南沙港快速路的仑头出口下，往科韵路南往北方向，在琶洲大桥桥底左 转入阅江中路在会展西路左转往新港东路，行至磨碟沙调头，直行右转进入会展南二路（或直行右转进入会展南五路），沿凤浦中路右转进入会展南丰路，由展馆东 2 门进入轮候区。

二、布撤展货车馆内路线图

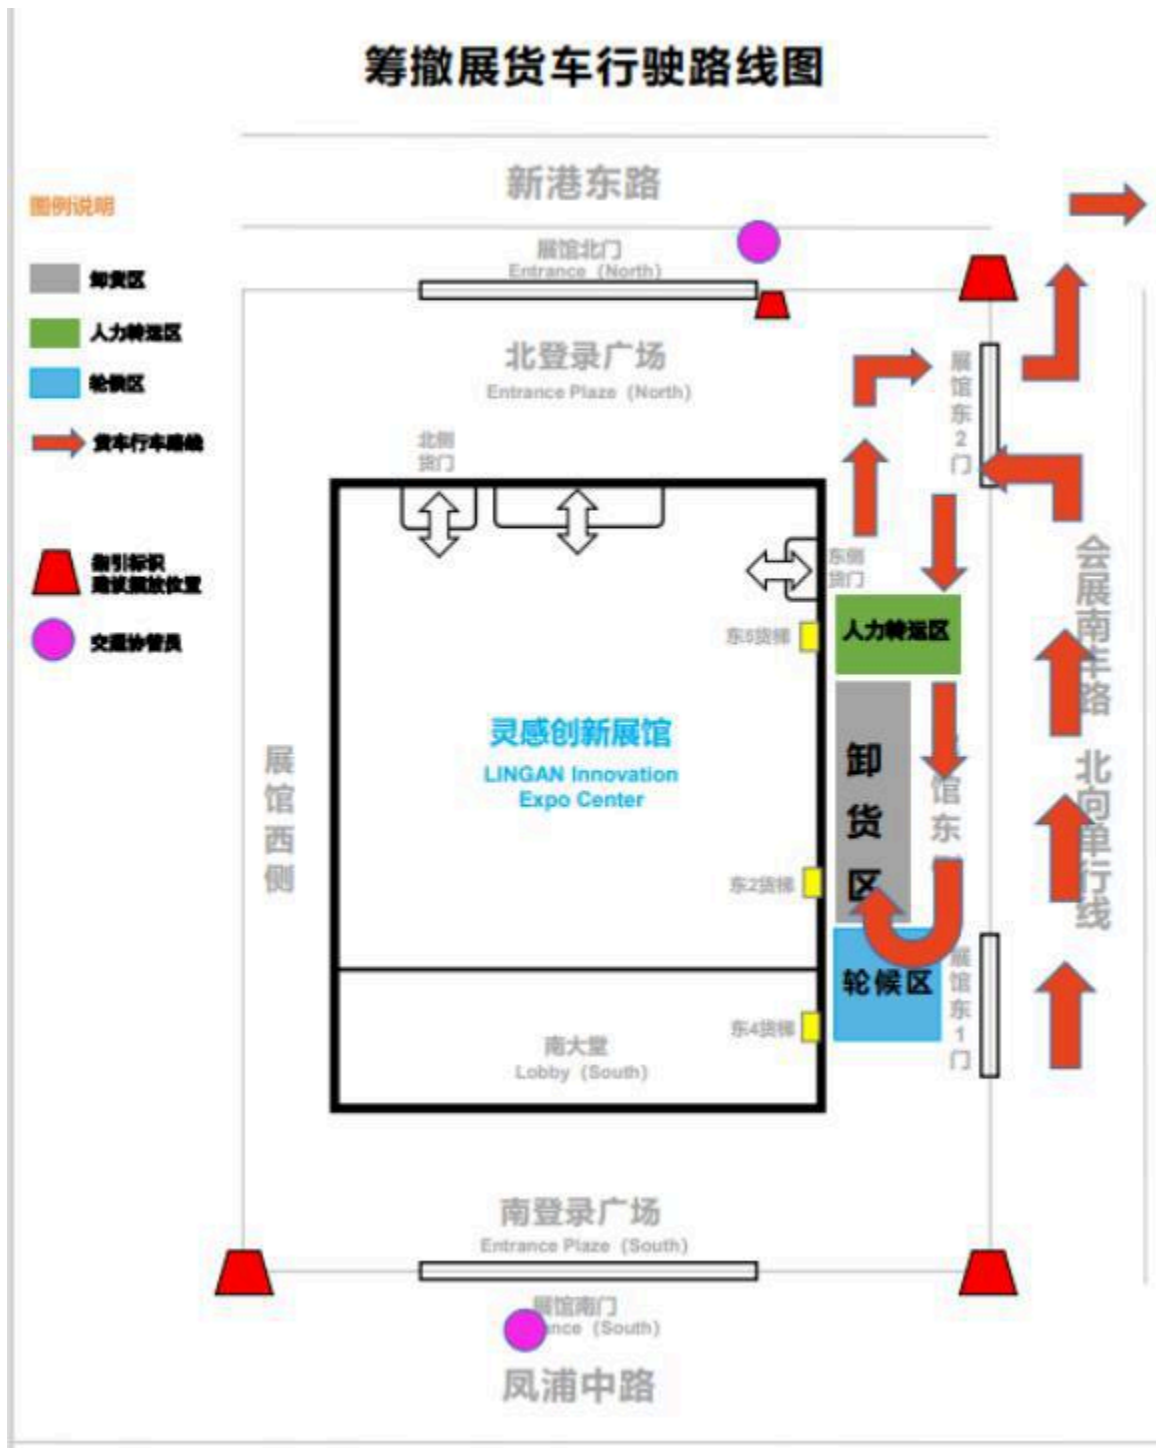

广州-灵感创新展馆交通管理规定

- 布撤展车辆需凭证在展会布撤展期间进入展馆内，到指定区域装卸货物。装卸完毕后按指引离开或到指定位置停放。装卸期间司机须服从工作人员的指挥，不得离开驾驶室。装卸完毕应立即离开，不得滞留。任何车辆未经许可不得进入展览大厅内。
- 场内车辆的操作应严格按照安全操作规定进行作业，操作人员必须持证上岗，车速不得超过 10 公里/小时。小型客车应停放于地下停车场或场馆方指定的临时停车场，禁止进入展馆。
- 外来车辆经场馆方同意后可进馆作业，进馆作业车辆（包括叉车、铲车和吊车等特种车辆）必须证照齐全，车况良好，并按规定经过年检。司机必须遵守交通规则，注意交通安全，按章操作，服从现场管理人员的管理和指挥，严禁车辆乱行、乱停、乱放。
- 分卸货物应使用主办方指定承运商的叉车等专用工具，主办方如有需要，在与场馆方协商后，也可使用其外来专用车辆。
- 车辆停放在展馆范围内时，避免将贵重物品放于车内，车上物品由车主自行保管。如有遗失或被盗，场馆方不承担任何责任。若司机在展馆范围内引致他人人身、车辆损害，建筑物或设施的损坏需由司机及其所属单位自行承担相应的法律与经济责任。
- 漏油和载有易燃、易爆、有毒、放射性或污染性物品的车辆切勿进入展馆停车场。停车场内严禁吸烟、使用明火、洗车和维修车辆，车辆停放好后应及时关闭发动机。
- 进入负一层展馆（A 馆）卸货区的车辆长度不得超过 6m，限高 3.2m；进入一层展厅（B 馆）的车辆长度不得超过 6m。超长车辆不得驶入展厅，不得随处停放影响交通，应停放在指定位置，使用叉车或其他运输工具分卸货物并运至展位处。
- 展馆地面承重为 1.5 吨/m²，展品运输、安置及展品操作等应考虑上述地面承重能力；若展品的分布负荷或点负荷超过展馆技术规范要求，参展商应于搬入展品前向场馆方申报，在采取有效措施并征得

场馆方书面同意后方可搬入；所有参展机械进场前，必须准备好整体式的承台，采用手动液压叉车（或3吨及以下柴油叉车）送至展位。

- 严禁使用展馆内自动扶梯运送任何货物、设备或家具；参展商不得雇佣馆外临时搬运工，若有需要，可委托馆内主办方指定的承运商。
- 运输物品时须自行提供地毯、钢板或夹板材料在地面铺设，以避免由于使用搬运工具（如叉车）造成的地面损坏。
- 特装构件或展品如需使用货梯运输，应注意货梯尺寸，有序使用；不得使用客梯运送特装构件或展品等。
- 在进馆期前，所有参展商提前运抵展馆的货物应由主办方指定的主场承运商处理。场馆方不接受任何提前运抵的货物。
- 由主办方指定的主场承运商在场馆方指定的放置范围内处理所有的货箱储存事宜，参展商应采取必要的措施，保证货箱堆放的安全、整齐、美观。参展商对货物在运输、装卸过程中发生的对场馆方或第三方造成的损害承担责任。
- 如车载展品车辆进场布展迟到或不按规定进场布展，造成布展时间和装卸的延误，由此造成的不便请参展商理解和谅解。
- 所有进入广州市区交通管制路段的车辆，都应按广州市区交通管制规定执行

展会总则

D

D1 展品/展位及活动区域管理

D2 证件管理

D3 展品进出馆管理

D4 现场视/音频设备使用规定

D5 展会保险要求

D6 现场机械设备展示演示注意事项

D7 展位清洁和垃圾处理

D8 未成年人

D9 环保措施

D10 外带餐饮和盒饭

参展商一旦签署了展位合同，即表示同意并遵守本手册中所有规章条例。

参展商须确保其搭建商同样理解并遵守手册中所有规章条例。

D1. 展品/展位及活动区域管理

展品：参展商展出的展品必须符合大会的主题，且相关展品必须符合我国相关法律的要求；严禁展出与大会主题无关或不符合相关法律的物品；主办方一经查实有权封闭相关展位，由此引发的一切后果及经济损失由展商自行承担；严重违法的展商，主办单位将移交相关执法单位处理。

展位及活动区域：任何展商不允许使用《参展合同》规定展位以外区域用于展示活动，主办单位有权移除所有在公共区域上的物品或对额外使用的面积收取费用。不能严格执行的展位将被关闭并取消参展资格，对展会造成的不利影响和损失由展商全部承担。

D2. 证件管理

在布、撤展和开展期间，所有人员进出展馆必须佩戴有效证件。

1) 展商证

展商证将于 2026年10月29日下午13时开始发放，展商请至广州-灵感展馆主入口接待处办理。

展商证按照企业实际到场人数发放，实名登记领取。

注意:

展商证仅限展商在展会期间使用。在搭建/撤展以及展会进行过程中, 参展商须佩戴展商证入馆。

不在展位内工作的参展公司员工可以申领参观者胸卡。

由参展商邀请的嘉宾应佩戴参观者胸卡。参展商不得为嘉宾办理参展商胸卡。为保证嘉宾可以快速登记, 参展商或嘉宾可以于开展前进行参观者在线预登记, 登记方式可关注官网动态。


2) 布撤展施工证

所有布、撤展工人(包括展会指定搭建商, 特装展台搭建商及展会指定物流承运商)在布、撤展期间的通行证将由**主场承建商(海博)**统一审核, 统一制作和管理, 无证件者一律禁止在展馆出入。

布撤展施工证以及布撤展车证线上办理流程图:



3) 现场车证办理流程

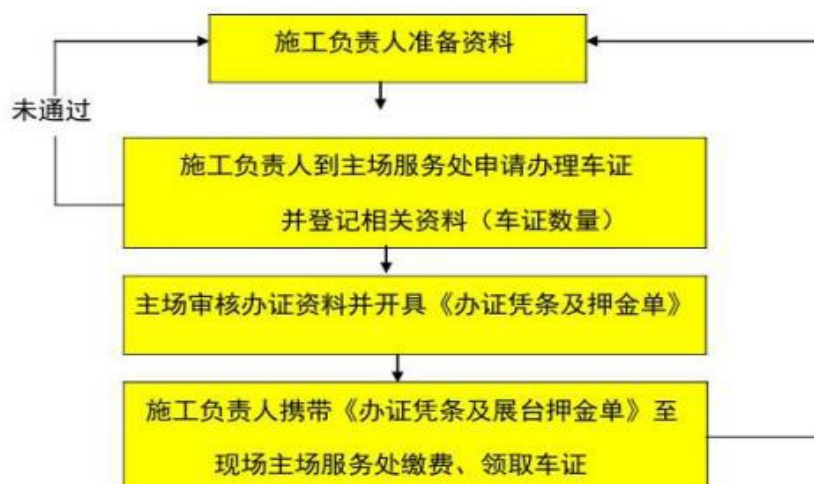

D3. 展品进出馆管理

整个展期内展商应安排专人对自己的展台、展品及个人物品进行看管；主办单位不对任何由于展商看管不利造成的展台、展品或个人物品遗失、损坏负责。

在没有主办单位的允许，展会正式开始前，任何展品都不得带入展厅；于此同时，在展会正式闭幕前，任何展品不允许带离展位。各站装卸区/货运出入口，展会期间将关闭。

展会将于 2026 年 11 月 1 日下午 16:30 正式闭幕，**展商可在 16:30 后前往主办服务台或主场搭建服务点为带离的展品办理出门单**；没有出门单的物品，展馆保安将不予以放行离开。

D4. 现场视/音频设备使用规定

参展商必须确保其展位内使用的视/音频设备摆放位置及音量都不会滋扰其他参展商或观众。任何使用的视/音频设备总音量不得超过 60 分贝，**主办单位保留任何权利要求违规使用中的视/音频设备停止或禁止使用。**

D5. 展会保险要求

为转移搭建特装展位的责任风险以及确保现场施工人员的安全保障，所有光地搭建商（展商自行搭建展台被视为搭建商）必须事前购买累计赔偿额不少于 **800 万元**人民币，每人赔偿限额不少于 **100 万元**人民币的展览会责任险等相关险种，方可办理有关报电、审图、缴押金等入场手续。展馆有禁止无保险展台搭建商进馆搭建的权利。

主办单位强烈提醒各展商，必须将其展位的搭建工人和雇请工作人员纳入保险的被保险人范围内。在使用租借物品时，请注意归还时保证物品无损。主办单位将尽力做好安全保卫工作，但对展品遗失或损坏一概不负责任。“长安责任保险股份有限公司”作为本次展会的风险评估和保险代理，将为展商提供专业的保险服务。

面积 (m ²)	保险责任	保额 (人员限额/累计保)	保费 (元)
0-100 含	详见保单条款	100 万/800 万	120
101-200 含	详见保单条款	100 万/800 万	200
201-300 含	详见保单条款	100 万/800 万	280
301-500 含	详见保单条款	100 万/800 万	350
501 及以上	详见保单条款	100 万/800 万	500

薛三元 电话：13387196021（微信同号）邮箱：13387196021@163.com

郭峰 电话：13308611521（微信同号）邮箱：13387196021@163.com

D6. 现场机械设备展示演示注意事项

- 1) 机械设备运抵展馆后，展商须安排专人对设备进行检查或组装，确保相关设备安全无问题后方可启动。
- 2) 机械设各用电，需由有相关资质的电工完成连接，所有电线接驳必须规范并确保牢固，以免在设备运转过程中发生松动造成伤害；所有动力用电电路必须安装触电保护装置，违反者将被停止供电，并进行安全整改，因此造成的损失将由参展商或其搭建商全部承担。
- 3) 设备连接裸露在外的电缆或输气管，必须用过桥板进行覆盖、固定并进行醒目的标注，以免绊倒他人造成伤害。
- 4) 参展商应在演示或运转的机械设备周边设置相应的安全距离，提醒观众在安全距离外观看设备演示；并在醒目位置张贴相关警告标志，告知参观者注意安全。
- 5) 相关演示设备需有专人进行操作，演示过程中需要有安全专员进行看护；严禁在没有专人安全指导下观众随意自行操作机械设备；因无专人看护，或专人看护不利造成的人员伤害或财产损失由参展商全部承担。

D7. 展位清洁和垃圾处理

主办单位将负责公共区域的地毯的清洁工作（展台清洁则由展商负责）。参展商应时刻保持场馆及展台整洁，每天闭馆后可把废纸箱放于各馆的垃圾箱中，以便展馆清洁人员清理。如展商弃置大量包装或搭建物料，主办单位保留征收费用的权利。另光地搭建商须缴付垃圾清运押金。待展览结束后，若展台之废物清理妥当及展馆装置没有任何损毁，押金将全数发还。展商如有大量废物需要弃置，请预早通知主办单位以便安排，此项安排需额外收费。

所有展位布、撤展期间（尤其是标摊撤展），KT板、低压塑料纸等搭建废弃物必须带离展厅，不可遗留，无法带离展馆的，须联系有资质的单位进行回收处理。特装垃圾不得倾倒在展馆外围半径2000米内，特别是新港东路、会展南三路、凤浦中路等路段。如有违反规定的，光地展位将扣除其展位押金；标摊企业将自行承担所产生的垃圾清运费。

D8. 未成年人

本展会谢绝未成年人士和非专业人士进馆参观。主办方对此有最终解释权。

D9. 环保措施

所有与会者都扮演着保护环境的角色，这里有一些方针帮助您的参展更环保，减少用量、重复使用、再利用。

1. 合理计划您打算分发的资料量——印刷和运输的资料不要多于您所需要的量。
2. 尽量采用环保或可再生材料。合理计划您的展台设计和装潢，尽量减少木质材料的使用，使用可组装的材料，以便重复使用。不用塑料包装袋发放材料；摒弃PVC材料的广告和标志，使用棉或纸质材料代替。
3. 搭建中不使用有毒、挥发性油漆和胶水，尽量使用LED照明灯具；使用可再生的地毯。
4. 将包装材料和纸箱的使用量控制到最低。

D10. 外带餐饮和盒饭

展馆禁止外带餐饮和盒饭入内。

举手之劳就可以保护环境，保护我们的地球。

标准展位信息

E

9 平米-普通标准展位:

标准摊位 (不按比例): 展板之数量为按照展台之尺寸。每块展板为 1 米宽。



我们将按照下表中规定的展位面积为您配备下列物品

展品家具配置 (平方米)	9 平米单面开	9 平米双面开
询问台 (1m*0.75mH)	1	1
折叠椅	3	3
射灯	2	2
电源插座 (最大 500W)	1	1
垃圾桶	1	1
圆桌	1	1

注: 以上配置不可更换。若参展商不需任何家具配置, 主办单位不会做出相应的损失赔偿。展商不得在主办单位提供的展具/展墙上钉钉子、钻孔、油漆, 由此造成任何损害的, 展商须承担赔偿责任。标准展位如有设备需要使用动力电, 需额外申请电箱, 请您填写表格《电力设备/压缩空气/供水申请表》申请。

9 平米-精品槽板型展位:




9 平米-精品槽板型包含下列物品:

展品家具配置 (平方米)	9 平米单面开	9 平米双面开
问询台 (1m*0.75mH)	1	1
折叠椅	4	4
圆桌	1	1
槽板 (每块含 30 个挂钩)	9	6
金卤灯	4	4
电源插座 (最大 500W)	1	1
垃圾桶	1	1

*注：以上配置不可更换。若参展商不需任何家具配置，主办单位不会做出任何赔偿。展商不得在主办单位提供的展具/展墙上钉钉子、钻孔、贴墙纸、使用胶水及带破坏性的胶带、粘附性的纸及油漆，由此造成任何损害的，展商须承担赔偿责任。展位内禁止使用KT板。展位内的木结构、铁架等型材，需提前申报，并缴纳押金。

9 平米-精品层板型展位:

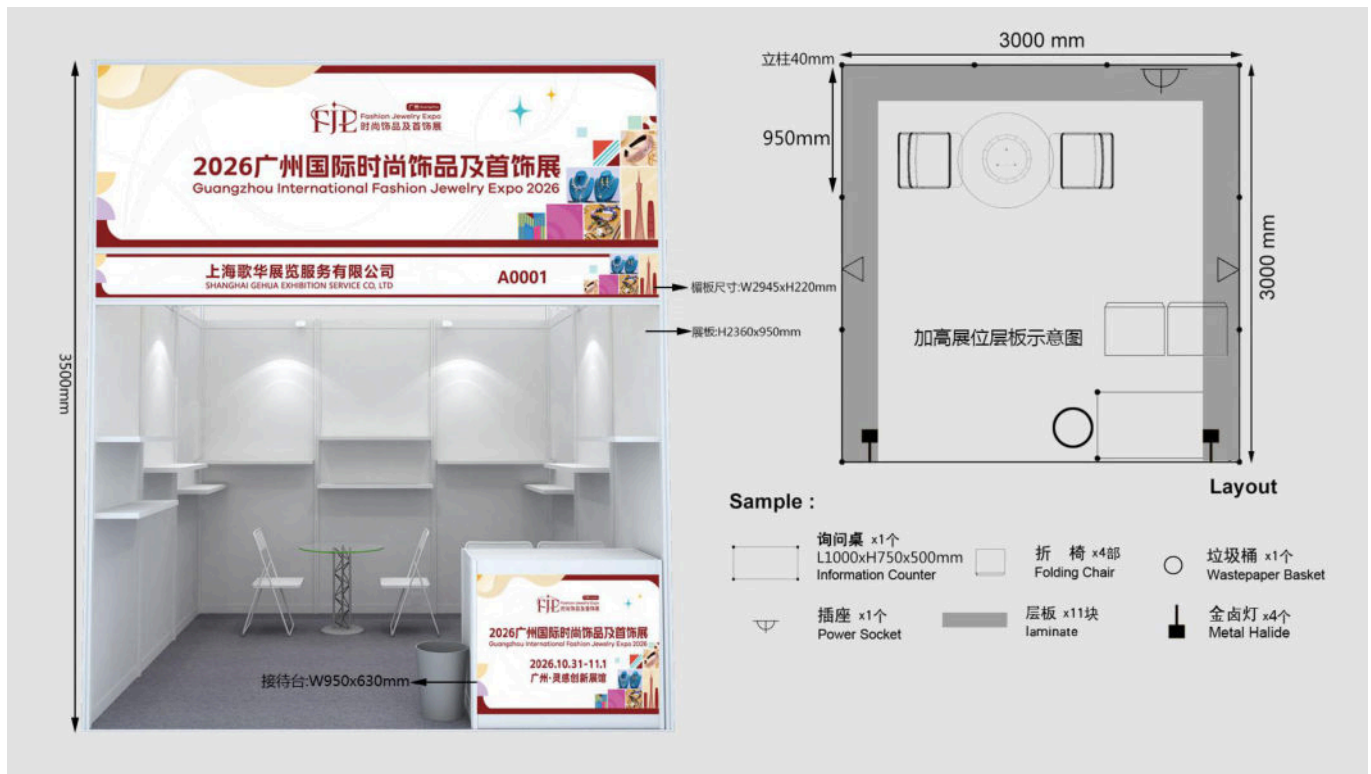


9 平米-精品层板包含下列物品:

展品家具配置 (平方米)	9 平米单面开	9 平米双面开
问询台 (1m*0.75mH)	1	1
折叠椅	4	4
圆桌	1	1
层板	11	11
金卤灯	4	4
电源插座 (最大 500W)	1	1
垃圾桶	1	1

*注：以上配置不可更换。若参展商不需任何家具配置，主办单位不会做出任何赔偿。展商不得在主办单位提供的展具/展墙上钉钉子、钻孔、贴墙纸、使用胶水及带破坏性的胶带、粘附性的纸及油漆，由此造成任何损害的，展商须承担赔偿责任。展位内禁止使用 KT 板。展位内的木结构、铁架等型材，需提前申报，并缴纳押金。

9 平米-精品问询桌型展位:

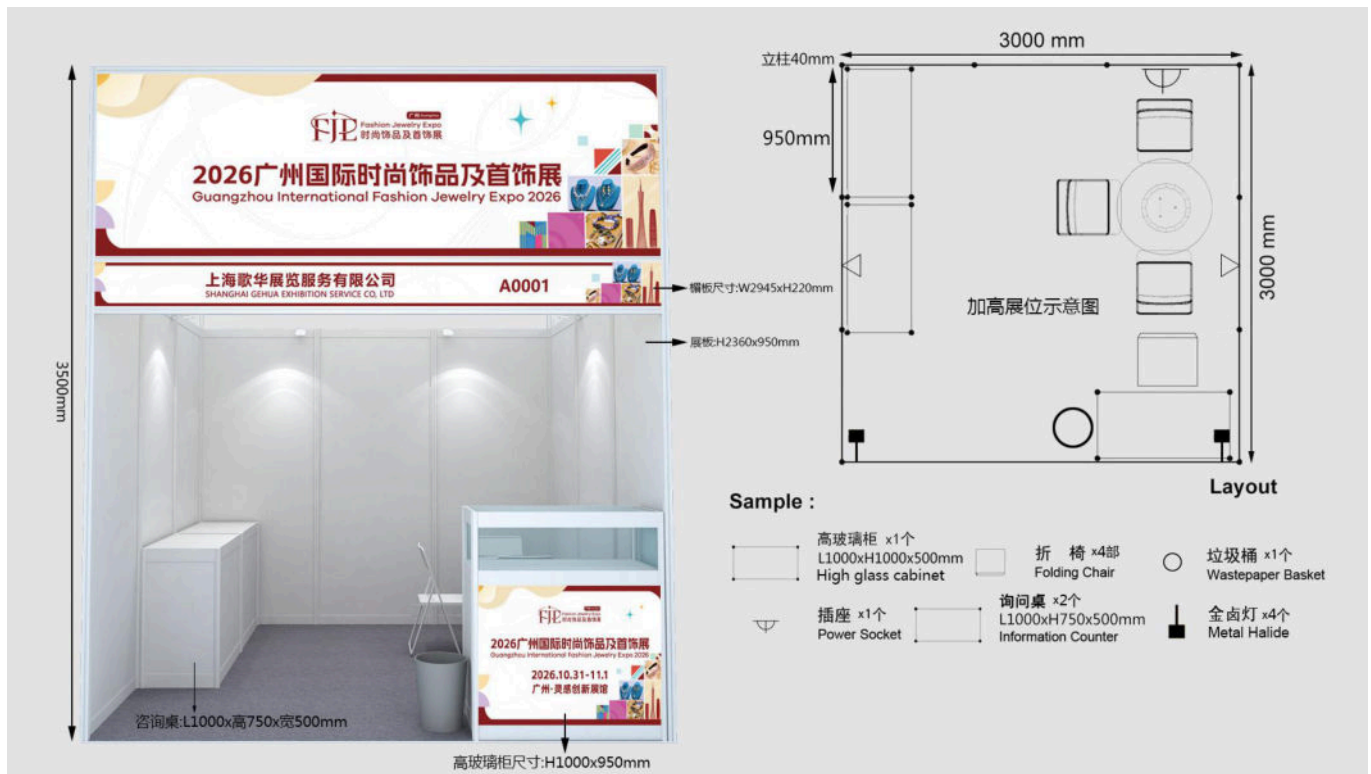

9 平米-精品问询桌包含下列物品:

展品家具配置 (平方米)	9 平米单面开	9 平米双面开
问询台 (1m*0.75mH)	2	2
折叠椅	4	4
圆桌	1	1
高玻璃柜 (H1000x950mm)	1	1
金卤灯	4	4
电源插座 (最大 500W)	1	1
垃圾桶	1	1

*注：以上配置不可更换。若参展商不需任何家具配置，主办单位不会做出任何赔偿。展商不得在主办单位提供的展具/展墙上钉钉子、钻孔、贴墙纸、使用胶水及带破坏性的胶带、粘附性的纸及油漆，由此造成任何损害的，展商须承担赔偿责任。展位内禁止使用KT板。展位内的木结构、铁架等型材，需提前申报，并缴纳押金。

光地展位搭建和管理

F

F1 搭建商保险

F2 展位搭建高度规定

F3 光地展位设计审图流程

F4 特装展位指南

F5 空压机使用规定

F6 光地展位搭建安全及消防管理规定

F7 电力设备安装要求

F8 个人防护

F9 其它搭建作业注意事项

F10 撤展说明

为确保参展安全顺利，参展商指定搭建商搭建展台（参展商不被作为搭建商自行搭建展台），参展商和其搭建商都必须完全理解并遵守以下主办单位制定的展台搭建规章。

F1. 搭建商保险

为转移搭建特装展位的责任风险以及确保现场施工人员的安全保障，所有光地搭建商（展商自行搭建展台被视为搭建商）必须事前购买累计赔偿额**不少于 800 万元人民币的展会公众责任险**，方可办理有关报电、审图、缴押金等入场手续。展馆有禁止无保险展台搭建商进馆搭建的权利。

主办单位强烈提醒各展商，必须将其展位的搭建工人和雇请工作人员纳入保险的被保险人范围内。在使用租借物品时，请注意归还时保证物品无损。主办单位将尽力做好安全保卫工作，但对展品遗失或损坏一概不负责任。

“长安责任保险股份有限公司”作为本次展会保险指定服务商，为本次展会提供最优惠的统保条件及服务，包括在展览会现场办理保险投保手续、现场安全督促、现场保险事故及赔款处理等服务工作。请参展商或搭建商事先联系咨询购买保险，并在**2026年9月30日前将购买的保险单复印件通过邮件发送至主场搭建进行审核。**

“长安责任保险股份有限公司”作为本次展会的风险评估和保险代理，将为展商提供专业的保险服务。

薛三元 电话：13387196021（微信同号）邮箱：13387196021@163.com

郭峰 电话：13308611521（微信同号）邮箱：13387196021@163.com

面积 (m ²)	保险责任	保额 (人员限额/累计保)	保费 (元)
0-100 含	详见保单条款	100 万/800 万	120
101-200 含	详见保单条款	100 万/800 万	200
201-300 含	详见保单条款	100 万/800 万	280
301-500 含	详见保单条款	100 万/800 万	350
501 及以上	详见保单条款	100 万/800 万	500

F2. 展位搭建高度规定

标准展台的高度为 2.5 米，精品展位 3.5 米，主办单位不允许对 18 平米以下的标准展位改建（去除楣板/加高/铺设地台/地板及其他结构等）。

光地展位的最大搭建高度为 4 米，严禁搭建塔楼、门楼及展位封顶不超过 30%。

F3. 光地展位设计审图流程

所有展台设计必须获得展会主场搭建商的审核及批准，并且严格遵守国家标准和本展商手册相关规定。

请于 2026 年 9 月 30 日之前将所有申报资料签字盖章并上传至海博邮箱 haiboshow@163.com，绘图比例不小于 1:100，附全部尺寸及材料说明。（像素不少于 1600X1200、不能大于 1M）。图纸应包括展台 3D 效果图、立面尺寸图、平面尺寸图、侧立面尺寸图、电气分布图、电气系统图、电箱位置图、材料说明、搭建商营业执照、搭建商法人代表身份证、电工证；表格 1：特装展台搭建申报表；表格 2：特装展台搭建安全责任书；表格 3：特装展台搭建委托书；同时需向主场搭建递交保险合同复印件。

联系人：杨先生 电话：021-65677157 手机：13818787992 邮箱：haiboshow@163.com

注意：只有完成展位设计方案审批后，搭建商才能在布展前办理施工证和货运车证。

F4. 特装展位指南

- 1) 光地搭建商必须在 2026 年 9 月 30 日前提交施工人员信息及施工车辆证数据，由主场搭建上海海博展览服务有限公司统一办理。
- 2) 进馆时，光地搭建商必须向主场搭建上海海博展览服务有限公司支付“搭建管理费及电箱管理费”和“施工押金”，同时递交保险合同复印件，向主场搭建领取押金单。


F5. 空压机使用规定

由于安全方面的因素，展会期间展馆内严禁使用空压机。参展商不得私带空气压缩机进馆。如在展期需使用压缩空气，请向主场搭建：**上海海博展览服务有限公司**申请。

F6. 光地展位搭建安全及消防管理规定


光地展位展商及其搭建商和工作人员，必须完全理解并且无条件的遵守以下安全规定。

- 搭建商必须确保展台的结构安全稳固，并且在施工作业时，对展位搭建质量和安全完全负责。避免因设计或施工问题造成的展位倒塌、人员受伤、展馆设施损坏等情况的发生。
- 搭建过程中，超过 2 米以上的高空作业，不得使用“人字梯”，应使用稳固的工作平台；高空作业过程中，工人应正确佩戴安全头盔（头盔系绳需系紧在脖子下）且安全绳应正确的固定在工作平台上，工作平台的移动轮应被锁定，避免因自行移动而造成人员伤害事故。
- **所有光地展位内使用的地毯，必须为阻燃地毯。场馆安保部会要求搭建商提供地毯的阻燃证明，并抽查地毯是否符合消防要求。没有阻燃证明的地毯将不得带入展馆内使用。违反者将被取缔搭建资格，并按相关消防安全管理规定进行整改与处罚。**
- 展位木结构部分，必须经过防火处理（刷防火涂料）；电源接驳必须规范，严禁私拉私接电线；严禁超功率接驳电器；严禁多插座；灯箱等发热设备必须设置排风口。
- 搭建过程中，不得使用任何加热器设备作业，严禁使用焊接装置或其它发烟物质。展馆内不得进行油漆或喷漆作业。
- 展台搭建过程中，无论在何种情况下，不得使用无防尘袋的电锯工具，使用电锯或电磨时，工人必须佩戴口罩和护目镜。火灾警报器、灭火器、消防栓、安全门等设备及通道都必须保持完好及畅通。**主办方要求光地展位内需配备灭火器，展位面积越大，配备的数量越多。**
- **严禁搭建双层/错层展台，严禁搭建塔楼和拱门结构；严禁使用霓虹灯和大功率灯具（500W 以上）；使用大功率发热灯具应加装防护罩（如 100W 以上碘钨灯）。**

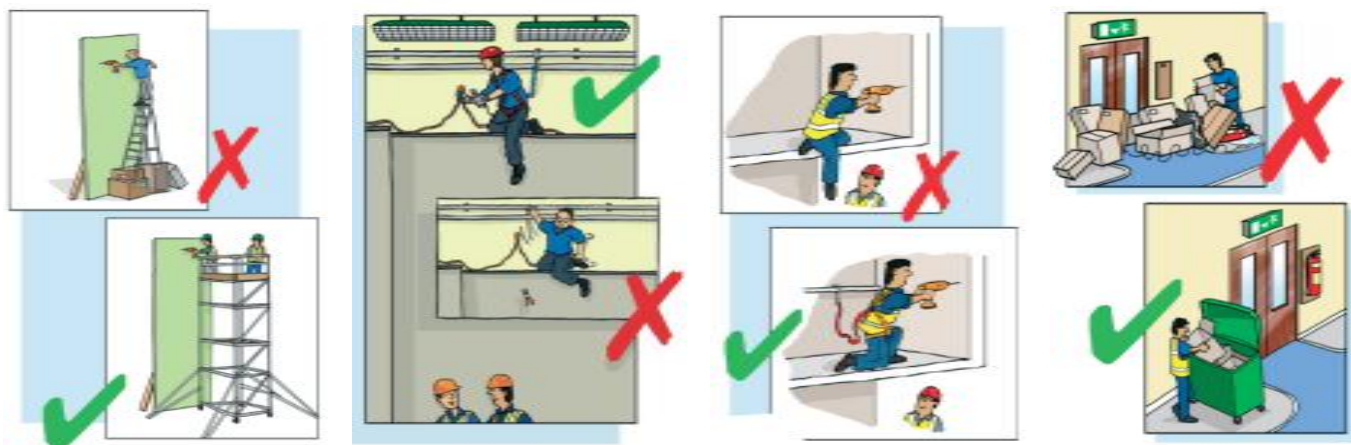


F7. 电力设备安装要求

- 展台内所有电气线路、电器设备的安装，必须由携带有效电工操作证的人员持证上岗操作（展商和搭建商必须遵守）；严禁无证人员违规操作。所有操作必须符合相关国家电气规范。
- 接入展位内使用的电气线路必须单独安装分路开关（有展商或搭建商自行携带和安装），线路如穿越走道必须有合格的过桥板进行安全保护；
- 展位的配电箱必须在展台内，且必须做架高处理，严禁将配电箱放置在过道内。敷设的电气线路应穿金属管或阻燃性 PVC 管保护，并保证灯具与可燃物品之间的安全间距离（0.5 米以上）。
- 配电箱周围严禁安防易燃物品和饮水机等；严禁擅自挪动用展馆固定电箱设施。所有的电器线路容量配备应均衡，其线路敷设均应架空或采取有效保护措施敷设，其负载设备声均应有良好的接地装置。
- 敷设的电线应采用护套线，其接头必须采用专用接头连接。严禁使用易发热的电器设备及高温灯具。
- **搭建商需严格遵守以上规程，对于任何违规事件，场馆管理方将保留采取相应措施（如切断电源供给等）的权利。如发生问题，施工单位/展商将承担一切责任和由此产生的后果。**

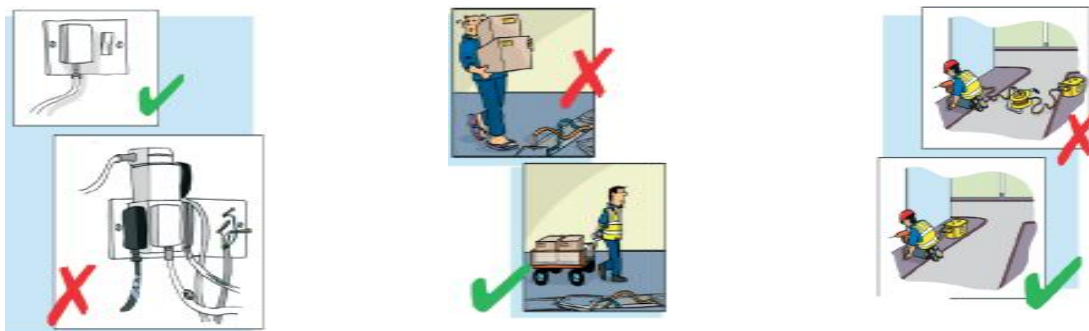

F8. 个人防护

布展和撤展期间，包括参展商在内的所有人员都必须穿戴注明公司名称的荧光背心、安全头盔、安全手套、安全工作鞋和相关作业所需的其他个人防护设备，如手套、护目镜、面罩和耳塞等，并佩戴搭建施工证。违反者禁止进入展厅，施工过程中发现违规者，将被没收施工证件，并对施工单位进行整改和处罚，因违反上述规定被处罚而造成展台搭建无法按时完成的影响和损失由该搭建单位全部承担。

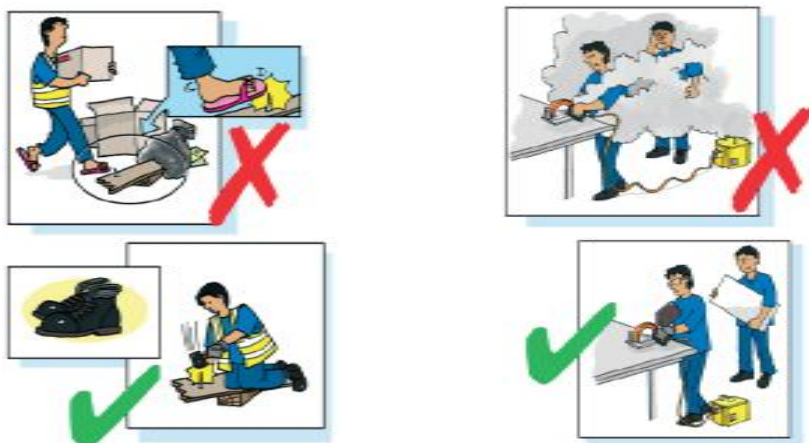

F9. 其它搭建作业注意事项

- 特装展商不得在展馆的墙面/地面上钉钉子、钻孔、油漆或搭建固定装置。由此造成任何损害的，展商及其搭建商须承担赔偿责任。
- 光地展位裸露在外的背墙，必须用白色喷绘布进行遮盖，遮盖处必须平整美观；严禁在遮盖物上出现任何形式的 LOGO 或标语。如违反此规定，主办单位将要求搭建商行整改，若拒不整改，该展位所交押金将扣除并做断电处理。主办单位对此有最终解释权。
- 参展商和其指定搭建商应负责在展会结束后拆除其展台并将所有搭建材料及垃圾清运出展馆。如未能严格执行的展位将自没收全额搭建押金。

F10. 撤展说明

展会将于 2026 年 11 月 1 日下午 16:30 正式闭幕，展商可在 16:30 后前往主办服务台或主场搭建服务点为带离的展品办理出门单；没有出门单的物品，展馆保安将不予以放行离开。

在 2026 年 11 月 1 日下午 16:30 展会正式结束前，展商和其搭建商不得拆除其展台的任何部分。展会结束时指定运输代理会将您存放的空箱等物料运抵您的展台。主办单位要求所有参展商必须遵守并尊重这一规定，以免在展会结束前，影响其他参展商的销售活动和观众的安全。

所有展位撤展期间（尤其是标摊撤展），KT 板、低压塑料纸等搭建废弃物必须带离展厅，不可遗留，否则所产生的垃圾清运费由展商自行承担。

货运指南

G

尊敬的参展商：

欢迎您参加**广州-灵感创新展馆 2026 广州国际时尚饰品及首饰展**，金泉（广东）国际货运有限公司（以下简称“运输商”）受主办单位的委托，承揽上述展会的国内货物运输及现场操作业务。统一处理展品及相关货物广州货物运输相关物流事宜，并提供现场装卸车、就位和展示设备的组装、拆卸服务。

现将有关各项货运服务项目和报价列明如下，各参展单位可根据各自需要选择服务项目，填妥所附表格传真至运输商。请各参展商依照本指南的有关规定做出安排，以确保相关货物及时安全运抵展台。

一、展品接货途径及时间要求

展商可将展品或搭建材料通过铁路、航空或陆路卡车自行安排运往广州：

- A. 货物直接运抵**金泉仓库**，-----委托我司将展品 展品须在**进馆第一天前 5 个工作日**运抵 金泉仓库
从金泉仓库暂存后运至展馆
- B. 货物直接运抵**展馆门口**-----委托我司在展馆 展商须自行安排展品运抵广州展馆
门口卸货及至展台就位的服务 指定卸货区域（日期以主办方最终通知为准）。

对于上述接货方式，展商务必在展品预定抵达广州**前 7 个工作日**提供已填妥的附表一和相关托运单证等资料，以便我们在广州查询到货情况。否则由此造成的延误，我公司无法负责。

二、收货人信息

接货方式 A	收货人：郜建园 13929168720 仓库地址：广州市海珠区仑头村东环街 12 号
--------	---

	仓库收货时间：每周一至周日，9:00~17:00
接货方式 B	收货人为参展公司，展商自行在展馆门口与送货人交接，并送至展馆指定卸货区域。

三、服务收费标准

A. 服务内容：

1. 展品到达我司仓库后的有关文件处理；
2. 展品在我司仓库暂存，再统一转送至展馆门口。

收费标准：人民币 180元/立方米（最低人民币 300元/运次）

B. 服务内容：进馆服务

1. 帮助卸车并将展品送至展台，含空箱存放；
2. 帮助展商开箱、一次就位（不含组装）。

基本收费标准：人民币 80 元/立方米（含 3吨叉车、最低人民币 80元起收）

如需使用吊机、大吨位叉车另外加收：

- 5 吨叉车费：人民币 1200元/台班
- 10吨叉车费：人民币 1600元/台班
- 25 吨吊机费：人民币 1800元/台班
- 50吨吊机费：人民币 3600元 /台班

注：(4小时起收，不足 4小时按 4小时算超过 4小时，不足 1小时按 1小时计算)

单件货物超过 10 吨一般需使用吊机，如因货物本身结构特点无法使用叉车的也需使用吊车进行作业。

请注意以上报价系单程。货物立方数由货物外包装长 X 宽 X 高得出，如无外包装则由裸机长 X 宽 X 高得出。

C. 服务内容：出馆服务

将空箱送至展台，帮助展商装箱并将展品装车；收费标准：同 B。

D. 服务内容：代为展商办理回运至外省市的托运事宜；收费标准：同 A。

E. 其他费用：

1. 展品抵达我司仓库后的存放费：人民币 1.5元/立方米/天（最低 80元起收）
2. 晚到展品提货附加费：人民币 300元/运次
3. 空箱管理费：人民币 20元/立方米/天

八、备注

1. 由于受展览场地条件的限制，展商须对展品的单件尺码及重量加以注意。凡有单件**长超过 6米，宽超过 2.2米，高超过 2.2米，或重量超过 3吨展品的展商，请事先告知我司**。如果展商事先未与我司联系便将超限展品运往参展，所产生的后果由展商自行负责。

2. 危险品，冷冻（藏）品及贵重品处理附加费另议。

3. 展商必须自行对展品的现场操作（包括装、卸车，开、装箱及吊装等事宜）安排指导和监督；否则，金泉会展有权拒绝提供相关服务，以免造成人员或货物伤害事故。

4. 我司所收的服务费用中不包含保险费，为维护展商的权益，我司提醒展商安排适当的全程保险（包括展览期间）。保险范围应包括我司及其代理的责任事故的保险。展商请备妥保险合同文本或其副本，以备可能在展览现场发现短少，残损时申报检验之用。

应急措施

H

H1. 应急电话:

主办单位服务中心电话: 15821960708

如遇紧急情况, 请首先拨打应急电话。展馆工作人员会立刻联络当地消防、医疗和公安部门, 并且协助救护车迅速进入展馆到达事发地点。

安全出口: 安全出口的标志为绿色。

H2. 医疗救助:

如果发生严重意外伤害, 请采取以下措施:

- (1) 立即拨打应急电话, 并告知确切位置和事故的详细情况。
- (2) 采取可行的措施救治并安抚受伤者, 直到专业救援队伍到达。

H3. 火灾:

展馆内严禁吸烟, 请展商协助做好参观观众禁烟工作, 一经发现消防部门会严厉处置。

展馆配备有火警警报和消防喷淋设施。同时, 展馆内每个出入口处都设有灭火器。

如果您察觉到火情或浓烟:

- (1) 在可能的情况下, 启动最近的火警报警。
- (2) 立即拨打应急电话, 并告知确切位置和火情。
- (3) 从最近的安全出口离开展馆。
- (4) 关闭您身后的门, 阻断氧气进入, 但不要锁门。

如果您听到火警报警: 请保持冷静和警觉, 立即准备好离开展馆。

H4. 撤离:

当你听到火警撤离通知或指示:

- (1) 从最近的安全出口离开展览中心。
- (2) 按照展馆广播或者消防/公安/工作人员的指示行动。

一旦离开展馆, 不要马上返回, 直到展馆管理人员或者消防/公安部门宣布安全之后再进入展览馆。

各项申请表订单

I

编号	表格订单	截止日期	表格交回
表格-1	会刊-展商信息登记表	2026年9月15日	主办单位
表格-2	光地展位指定搭建商登记表	2026年9月30日	主场搭建：上海海博
表格-3	光地展位搭建责任险投保规定表		
表格-4	光地展位搭建安全承诺书		
表格-5A	电力设备/压缩空气/供水申请表	2026年9月30日	
表格-6A	额外展具/视音频设备/通讯及网络租赁申请表	2026年9月30日	主场搭建：上海海博
表格-6B			
表格-7	机械设备展品信息登记表	2026年10月20日	主场运输：金泉物流
表格-8	酒店住宿预订表	2026年10月20日	酒店服务：盟轩
表格-9	特装展位搭建相关处罚标准	2026年9月30日	主场搭建：上海海博
表格-10	版权承诺书	2026年9月30日	主场搭建：上海海博

表格-1 会刊-展商信息登记表

所有展商必须回传!

截止日期: 2026年9月15日

为了感谢贵司对本展会的参与和支持, 请参展商仔细填写以下信息登记表, 主办单位会将贵司的信息介绍刊登在《展会会刊》等相关宣传资料中; 将贵司最新的产品, 通过我们专业平台发送给专业观众以及专业买家, 我们希望能通过我们的展会, 不仅在展会现场, 更在展会之外, 带给您无尽的商机!

展位号/Booth No.		公司 LOGO
公司名称 Company Name	中文: English:	
地址/Add.:		
网址/Web:		
联系人/CP:		
电话/Tel:		
传真/Fax:		
电邮/E-mail:		
公司简介 Company Profile	中文 (限 300 字以内):	
	English(within 300 words):	
主要产品 Leading Products	中文 (限 100 字以内):	
	English(within 100 words):	
★楣板信息 (标准展位必填)	中文:	
	English:	
公司宣传标语 Company Slogan		
产品图片 Product Picture	5 张产品图片 JPG/PDF/EPS 格式, 单张图片不得大于 300KB, 底色为白色	

*所有内容都必须按规定填写; 会刊所列印内容包括: 展位号、企业名称、地址、网址、联系人、电话、传真、邮箱、产品简介、核心产品。

***楣板信息为标准展位必填项, 展会现场将根据展商所填此信息制作展位楣板; 请确保您提交的信息准确, 如因展商提交的信息错误要求现场更改, 需收取费用: 每一条楣板 100 元。**

*产品图片必须为 JPG/PDF/EPS 格式, 单张图片不得大于 300KB, 主办方有权对图片进行相应的调整和缩略, 相关宣传标语, 图片和 logo 仅用于展会宣传及推广使用。

请您务必在 2026 年 9 月 15 日前完成本表格, 并以邮件及附件 Word 文档的形式回传至主办方邮箱: FJE@gehua-expo.com, 以便我们排版设计。

表格-2 光地展位指定搭建商登记表

截止日期：2026年9月30日

所有光地展位展商必须上传！

展位号		传真号码	
参展单位		图纸设计 联系人	姓名
			电话
设计单位		现场施工 负责人	姓名
			电话
施工单位		委托拆卸 清运 打“√” <input type="checkbox"/> 是 <input type="checkbox"/> 否	
筹展进场车数辆		撤展进场车数辆	
请在报审资料打“√”	<input type="checkbox"/> 彩色效果图 <input type="checkbox"/> 平面图 <input type="checkbox"/> 立面图 <input type="checkbox"/> 配电系统图 <input type="checkbox"/> 电气分布图 <input type="checkbox"/> 特装二层结构		
参展单位承诺	<p>我单位承诺,督促相关单位严格按照国家有关装修工程强制性技术规范标准和 广州-灵感创新展馆相关管理规定的要求进行设计和施工,如有违反责任自负。</p> <p>负责人签名: _____ (单位盖章)</p>		
设计单位承诺	<p>我单位承诺,展位的装修和设计,按照《建筑装修工程施工质量验收规范》(GB50210-2018)和《广州地区电气装置规程》(穗基[1979]51号)的要求进行设计,并符合广州-灵感创新展馆的相关管理规定,如有违反责任自负。</p> <p>负责人签名: _____ (单位盖章)</p>		
施工单位承诺	<p>我单位承诺,在展位装修过程中,严格按照已审核的设计图纸、广州-灵感创新展馆《场馆管理规定》及《施工现场临时用电安全技术规范》(JGJ46-2012)《建设工程 施工现场临时用电安全规范》(GB50194-2014)的要求进行施工,如有违反责任自负。</p> <p>负责人签名: _____ (单位盖章)</p>		
<p>说明: 1、 此申请表需参展、设计、施工单位三方负责人签名(盖章);二层展台结构安全性需结构工程师审核、盖章,符合《钢结构设计规范》(GB50017-2017)、《木结构设计规范》(GB50005-2017、)《建筑钢结构规范》(GB50009-2019)中相关技术要求;</p> <p>2、 所有报审的资料必须采用 A4 规格纸报审,不受理传真件及电子邮件。</p>			

表格-3 光地展位搭建责任险投保规定表

所有光地搭建商必须回传!

截止日期: 2026年9月30日

光地展位搭建责任险投保规定表

保险方案:

展览会责任险累计赔偿限额: RMB800 万元, 每次事故每人赔偿限额: RMB100 万元。其中:

(1) 本保单展览会责任险包括被保期间内被场地展位雇请的工作人员, 对雇请工作人员的人身损害, 所引起的抚恤金、医疗费和其他有关费用: 累计赔偿限额: RMB300 万元; 每次事故每人赔偿限额: RMB100 万元;

(2) 第三者的人身损害所引起的抚恤金、医疗费和其他有关费用: 累计赔偿限额: RMB400 万元; 每次事故每人赔偿限额: RMB100 万元;

(3) 本保单展览场所的建筑物、各种固定设备及地面、地基的损失: 累计赔偿限额 RMB100 万元;

免赔条款: 无免赔额

(4) 共同被保险人: 参展商、搭建商、主办方

保险服务商: 长安责任保险股份有限公司

联系人 1: 薛三元 电话: 13387196021 (微信同号) 邮箱: 13387196021@163.com

联系人 2: 郭峰 电话: 13308611521 (微信同号) 邮箱: 13387196021@163.com

保额及保费标准

面积 (m ²)	保险责任	保额 (人员限额/累计保)	保费 (元)
0-100 含	详见保单条款	100 万/800 万	120
101-200 含	详见保单条款	100 万/800 万	200
201-300 含	详见保单条款	100 万/800 万	280
301-500 含	详见保单条款	100 万/800 万	350
501 及以上	详见保单条款	100 万/800 万	500

投保所需资料: 1. 投保人营业执照扫描件; (搭建企业或参展企业)

2. 对应展位参展商名称、展位号、平米数;

出险理赔服务: 如果发生保险事故请立即对出险现场进行拍照取证, 并拨打 24 小时服务热线电话: 95592,

或郭峰电话: 13308611521。

表格-4 光地展位搭建安全承诺书

截止日期：2026年9月30日

所有光地展位展商必须回传!

特装展台搭建安全责任书

我单位是负责本场展会展位号为: 的特装布展施工承建商，已经收阅《特装管理说明》。我单位承诺，在展台装修过程中，严格按照国家有关装修工程强制性技术规范标准和广州灵感展馆《消防安全管理规定》《用电安全管理规定》《施工安全管理规定》的要求进行设计和施工。如在布撤展过程中，违反广州灵感展馆各项管理规定，我单位愿接受主办方及场馆方相关条款处理。对在布展、开展、撤展期间，因特装展位质量等问题而导致安全事故，我单位将承担由此引起的一切经济责任和法律责任。

施工单位名称:

施工单位盖章:

负责人:

联系电话:

日期:

表格-5A 电力设备/压缩空气/供水申请表

所有光地展位展商必须回传!

截止日期: 2026年9月30日

电力设备/压缩空气/供水申请表

项目类别	单位规格	原价	加急 30%
展台押金	54 m ² 以下每展位	20000	-
展台押金	54 m ² 以上每展位	30000	-
施工管理费	平方米	30	35
施工人员证	张	30	40
施工车辆证	张	40	50
电费 (注:照明和设备需要分开 申请, LED 屏需申请设备 用电)	16A/220V (≤3kw)	1000	1300
	32A/380V (≤16kw)	2600	3380
	63A/380V (≤30kw)	3850	5005
	100A/380V (≤50kw)	5600	7280
吊点	最少 2 个结构吊点	1600	2080

2026年9月30日后逾期加收 30% ; 现场增加订单加收 50%, 现场电箱移位加收 100%移位费。

1) 光地搭建商必须在 2026年9月30日前提提交施工人员信息及施工车辆证数据, 由主场搭建上海海博展览服务有限公司统一办理。

2) 进馆时, 光地搭建商必须向主场搭建上海海博展览服务有限公司支付“搭建管理费及电箱管理费”和“施工押金”, 同时递交保险合同复印件, 向主场搭建领取押金单。

搭建押金/管理费/预订设施费用等请电汇至:

账户名称: 上海海博展览服务有限公司

开户行: 上海银行定海支行

账 号: 31668303000335664

展位搭建过程中, 各项安全工作落实到位, 无伤害事故发生; 撤展期间, 所有搭建材料垃圾清运出展馆, 展馆设施无损坏; 经展馆安保部&保洁部确认无误后, 押金单签字盖章生效, 交由主场海博会展览服务台, 30个工作日内由主场搭建完成押金退款 (电汇押金将退回至原付款账号)。

表格-6A额外展具/视音频设备/通讯及网络租赁申请表

展商按需选择回传!

截止日期: 2026年9月30日

额外展具/视音频设备/通讯及网络租赁申请表

编号	设施名称	单价 (人民币)	数量	小计
H-01	问询桌 (1030*535*800)	150		
H-02	锁柜 (1030*535*800)	180		
H-03	玻璃圆桌 (750*750*750)	120		
H-04	圆弧接待桌	500		
H-05	会议椅	80		
H-06	白色折椅	30		
H-07	吧椅	100		
H-08	低玻璃柜 (1030*535*1000)	350		
H-09	高玻璃柜 (535*535*2000)	550		
H-10	高玻璃柜 (1030*535*2000)	600		
H-11	低展台 (535*535*500)	100		
H-12	高展台 (535*535*800)	150		
H-13	活络搁板 A/B (1000*300)	60		
H-14	衣架 (1800*450*1520)	150		
H-15	摇门 (即折门) (950*2000)	200		
H-16	匙孔板 (2353*963)	200		
H-16-1	匙孔板 (1400*970)	150		
H-17	网片 (1200*900)	50		
H-18	长臂射灯	100		
H-19	短臂射灯	100		
H-20	日光灯	120		
H-21	镝灯	280		
H-22	插座	100		
H-23	1 米围栏	50		
H-24	等离子 42 吋 (一个展期费用)	1000		
H-24-1	液晶电视 42 吋 (一个展期费用)	1500		
H-25	冰箱 (一个展期费用)	1500		
H-26	资料夹	200		
H-27	饮水机 (配水 2 桶)	200		

以上价格为展览会的租金价格

总额:

人民币

家具租赁

RENTAL FURNITURE & FITTINGS



咨询桌
Information Counter
H01
1030Lx535Wx800Hmm



锁柜
Lockable Cupboard
H02
1030Lx535Wx700Hmm



玻璃圆桌
Glass Round Table
H03
800φx750Hmm



接待桌
Reception Counter
H04
90° 1980Lx1200Hmm



会议椅
Conference Chair
H05
500Wx450Dx450SHmm



折叠椅
Folding Chair
H06
460Wx400Dx455SHmm



吧椅
Bar Stool
H07
300φx750SHmm



低玻璃柜
Low Glass Showcase
H08
1030Lx535Wx1000Hmm



高玻璃柜
Tall Glass Showcase
H09
535Lx535Wx2000Hmm



高玻璃柜
Tall Glass Showcase
H10
1030Lx535Wx2000Hmm



低展台
Low Display Cube
H11
535Lx535Wx500Hmm



高展台
Tall Display Cube
H12
535Lx535Wx800Hmm



倾斜 / 玻璃层架
Sloped Shelf / Flat Shelf
H13 (A/B)
1000Lx300Wmm



衣架
Wheeled Coat Hanger
H14
1800Lx450Wx1520Hmm



隔门
Folding Door
H15
950Wx2000Hmm



匙孔板
Aperture Board
H16
2353Lx963W



网片
Net Piece
H17
900Lx1200Hmm




长臂射灯
100W Long Arm Spotlight
H18



射灯
100W Spotlight
H19



日光灯
40W Fluorescent Tube
(1, 2m)
H20

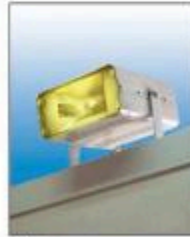

镭灯
150W HQI Floodlight
H21



电源插座
Power Socket
Max. 500W
H22



围栏
Barricade
(two poles with 1.5m chain)
H23




等离子电视机含DVD
Plasma & DVD
H24



电冰箱
Refrigerator
500Lx522Wx1210Hmm (140litre)
H25



资料架
Magazine Rack
260x260x1220Hmm
H26

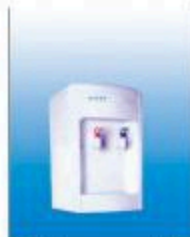

饮水机
Drinking Water Machine
300Lx300Wx500Hmm
H27

- TEL: (总机) 021-65685037
021-65677157
- FAX: (传真) 021-65685015
- E-mail: haiboshow@163.com

表格-6B视音频设备/通讯及网络租赁申请表

展商按需选择回传!

截止日期: 2026年9月30日

额外展具/视音频设备/通讯及网络租赁申请表

「网络接入」

编号	设施名称	单价 (人民币)	数量	小计
1	100MADSL 专线 (下行 10Mb/s, 上行 4Mb/s)	6000 元/展期		
2	10M 光纤专线 (下行 1Mb/s, 上行 1Mb/s, 有固定 IP 地址)	9000 元/展期		

Modem 押金 300 元 如需申请请及早与场馆方进行需求沟通, 否则无法保证 提供服务

以上价格为展览会的租金价格

总额: 人民币

1. 220V 插座不可用于照明接驳。光地展位内如有机器设备或大功率加热设备, 则照明用电和机器设备用电需单独分开申请; 如不能, 请贵司展位搭建商有资质的电工做好照明和机器的分路电箱。

2. 过期和现场订单将收取附加费: 在 2026 年 9 月 30 日后收到的订单, 加收 30%的加急费; 展馆现场订单将加收 50%的加急费。

3. 所有申请租用设施均需缴付全费以兹确认。所有银行手续费均须由参展商支付。银行电汇信息如下:

汇款公司名称: 上海海博展览服务有限公司

开户银行名称: 上海银行定海支行

备注:

开户账号: 31668303000335664

展商信息:	请回传到以下地址并保留副本做记录:
参展企业:	上海海博展览服务有限公司
展位号:.....联系人:.....	联系人: 赵小姐/胡小姐
手机:	电 话: 021-65685037/65677157
邮箱:	电 邮: haiboshow@163.com

表格-7展品信息登记表

展商按需选择回传!

截止日期: 2026年10月20日

请您在相关截至日期前, 将下表回传给本届展会主场物流运输商:

请将表格交回至:	展商信息	
金泉(广州)货运代理有限公司	公司名称:	
广东省广州市海珠区龙吟大街一巷16	展会负责人:	座机/手机号:
号联系人: 郜建园(先生)	展台号:	展台面积:
电话: 13929168720	邮箱:	传真:
邮箱: jinquan@jq56.com		

我司将安排以下货物参加本次展览会, 需提供现场装/卸车和就位等服务(不含组装):

箱号	包装式样	展品名称	长 x 宽 x 高 (m)	体积	重量 (kg)	特殊注意事项
(不够请另行附页) 总计: 件, 立方米, 公斤。						

我司的参展货物将以下列方式运到广州(请在以下 A/B/C三种运输方式上打“√”并填写):

- A. 直接运抵贵司仓库, 货运单证: _____ (单证请一并传真), 预抵广州日期: _____, 请贵司安排保存并运至我司展台; B. 自己安排运至展馆门口。

我司同意本展会规定的费率, 将以下述方式支付贵司相关费用(请在以下支付方式上打“√”):

- 在布展前将进出馆所有费用一次结清, 电汇至贵司帐户;
- 在布展期间将进出馆所有费用一次结清, 现金缴纳给贵司现场工作人员。为方便现场客户 结算费用, 除了现金支付方式, 我司特意开通了微信、支付宝、APPLE PAY, POS 机等多种结算方式方便客户现场付费。

公司/业务签章 (请保留该份表格副件存档)

表格-8 酒店住宿预订表

展商按需选择回传!

截止日期: 2026年10月20日

星级	酒店名称	房型	每晚房价	酒店地址	距离 (公里)
五星	粤大金融城国际酒店(天河店)	大床房	918.00	黄埔大道中 322 号	3km
		双床房	998.00		
五星	格芮酒店(番禺长隆野生动物世界店)	大床房	538.00	富石路 463 号	5km
		双床房	538.00		
四星	美豪明悦酒店(金融城科韵路地铁站店)	大床房	718.00	中棠下涌东路 6 号	4.3km
		双床房	718.00		
四星	丽呈铂锐美居(广州华景路地铁站店)	大床房	638.00	上社口岗新大街 42 号	5.7km
		双床房	688.00		
三星	宜嘉绿洲酒店(琶洲会展中心广东财经大学店)	大床房	618.00	新滘东路 315-317 号	5km
		双床房	618.00		
三星	合晋帝苑酒店(广州塔琶洲会展店)	大床房	608.00	赤岗路 12 号	4.4km
		双床房	608.00		
三星	广运宾馆(广州太古汇华景路地铁站店)	大床房	518.00	中山大道西 138 号	5.6km
		双床房	518.00		
三星	丽呈衡居(科韵路金融城店)	大床房	488.00	棠下荷光路 158 号	5km
		双床房	488.00		
三星	戴斯温德姆酒店(金融城科韵路地铁站店)	大床房	608.00	棠安路 148 号	7km
		双床房	608.00		

- 请在 2026 年 10 月 20 日前预订房间, 过后的房价和房间将视酒店情况而定。
- 以上部分 5 星级酒店费用必须预付, 请在 2026 年 10 月 20 日前结清所有的房费。
- 如需取消已订房间: 请在 2026 年 10 月 20 日前通知上海盟轩展览服务有限公司, 否则酒店将收取一晚的住宿费。

- 以上免费班车往返酒店和展馆的服务仅适用于在上海盟轩展览服务有限公司预定酒店的客人。
- 所有酒店均可线上预订，我司会提供线上预订平台。可在 PC 端、手机端、小程序直接操作预订及付款开票。
- 线上预订接口：<https://www.mxysdt.com/exhibition/57890?empld=32&SiteId=5&isHost=true&lang=cn>
- 联系人: 丁园园 13774314909 徐薇 13761531951 李露 13564372191 电话: 021-51877530
- 邮箱: dyy@mxysdt.com



扫码预订酒店

上海盟轩展览服务有限公司-酒店预订回执表单			
单位名称			
联系人和电话			
预订酒店名称			
入住时间和离店时间	房型	数量	价格

表格-9 特装展位搭建相关处罚标准

展商按需选择回传!

截止日期: 2026年9月30日

特装展位搭建相关处罚标准

序号	广州灵感展馆违规施工处罚内容及罚款额度	罚款额度
1	施工单位如未办理特装展位搭建手续私自搭建展位, 将立即停止施工, 将施工人员清出展馆, 补办施工手续后方可施工, 并处罚款;	1000元
2	未经书面许可, 私自接电, 一经发现, 除补交电费外, 并处罚款;	2000元
3	未经书面允许, 在展览馆内动用明火作业, 没收其作业设备, 并处罚款;	1000元
4	施工单位连接水源的设备设施造成任何泄漏的行为和结果, 除赔偿由此给场馆带来的损失外, 并处罚款;	1000元
5	展台搭建出现结构失稳等重大安全隐患, 要求立即设置隔离区域, 进行整改, 并处罚款;	1000元
6	展台搭建超过规定高度或搭建垂直投影面积超过实际展位, 要求立即整改, 拒不整改者, 并处罚款;	1000元
7	展台阻塞消防通道、消防卷帘门、紧急出口、消防设施、公共通道、配电柜以及摄像头等, 要求进行拆除整改, 并处罚款;	1000元
8	距地面2米以上施工作业须使用梯子或脚手架, 直接攀爬展位结构施工, 要求立即整改, 并处罚款;	2000元
9	展台搭建使用易燃纺织物品、木质结构未刷防火涂料, 要求立即整改, 并处罚款;	1000元
10	使用禁用电料(霓虹灯、高温碘钨灯、高温石英灯、平行线、麻花线等), 违反电工操作规定, 制止其施工行为, 并处罚款;	1000元

11	展厅内调漆、喷漆、刷漆等违反《广州保利世贸博览馆管理手册》、《广州保利世贸博览馆服务手册》的行为，要求其立即停止，并处罚款；	1000元
12	展台施工使用易燃、易爆物品（稀料、酒精等），要求停止其施工行为，并处罚款；	1000元
13	展厅内不得使用电锯、电刨、电切割等工具作业，如出现以上行为，要求其立即停止作业，并处罚款；展馆闭馆后展台未断电者，处于罚款；	500元
14	背靠背展台与相邻展位间的结构高于对方展位，但背部未做遮盖者，并处罚款；	500元
15	搭建展台及各种活动布置不能私自利用展馆顶部、墙面、柱子、栏杆、门窗及各种专用管线吊挂、捆绑、钉钉、粘贴等，否则要立即进行整改，并处罚款；	1000元
16	布展完毕油漆桶未清理干净，对施工单位处以罚款	800元/个
17	撤展时，野蛮拆卸展台、推倒展台及搬运物品时造成地面损伤等，要求其立即纠正，并处罚款；	1000元
18	撤展时，私自将展台结构卖于收购的个人及单位进行拆除的行为，对施工单位处以罚款；	1000元
19	撤展时，施工垃圾未清理或未清理干净或未验收；	500元
20	施工期间未按规定佩带安全帽或安全带，对施工单位处以罚款；	500元/人

表格-10 版权承诺书

展商按需选择回传!

截止日期: 2026年9月30日

版权承诺书

公司名称: _____ 展位号: _____

负责人姓名: _____ 手机号: _____

本公司在 2026 广州国际时尚饰品及首饰展 _____ 搭建过程中, 做到如下承诺:

不得以任何方式侵权及播放其他公司的展示图片、方案、不得篡改制作、不得抄袭、复制或用于非法用途。特别是使用中华人民共和国的地图、国旗及图案(含国旗、中国地图、国歌、国徽、军旗、军歌、军徽等), 并承诺不得把中国地图、国旗及其图案用作商标展示或广告宣传。

若有违背, 愿意承担一切法律责任。

特此承诺!

承诺人(盖章):

年 月 日